



**Légende :**

SURFACES		Marquage existant		Espace vert
		Marquage projet		Enrobé rouge
		Stationnement (54 places)		Sens Circulation existant
		Arbre existant		Sens Circulation projet

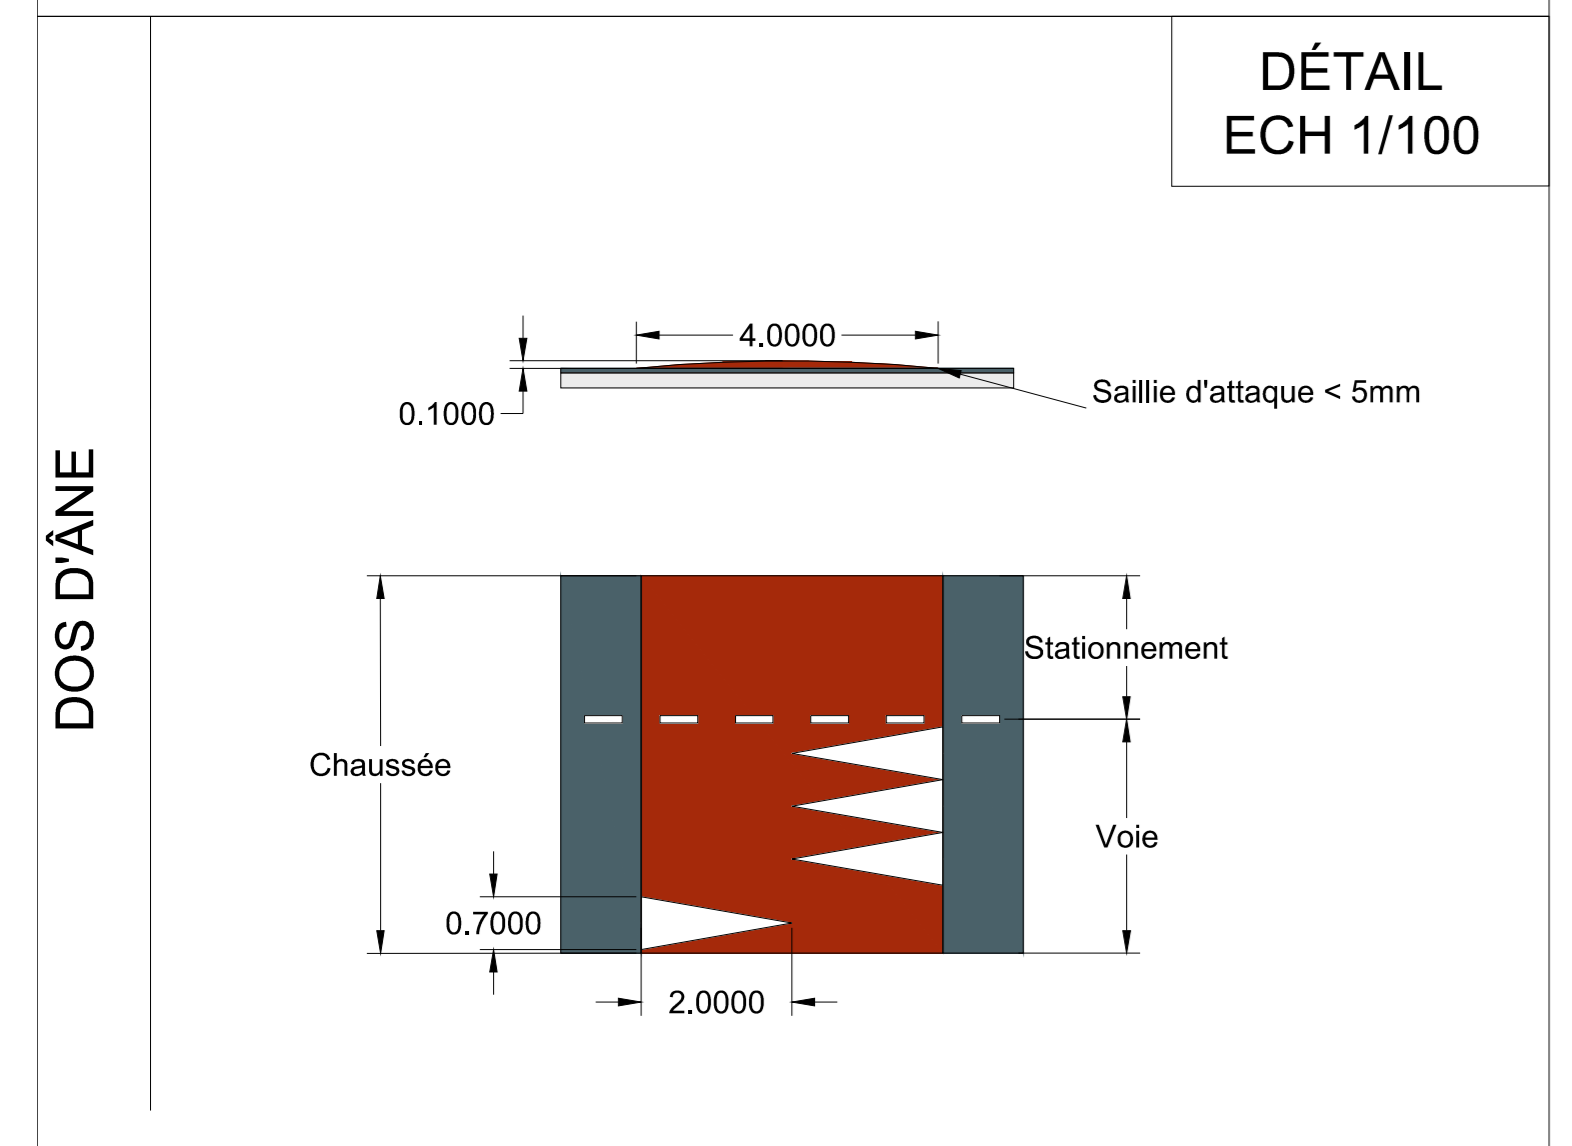

**MEL MÉTROPOLÉ**  
EUROPÉENNE DE LILLE

RESEAUX ET SERVICES  
/ ESPACE PUBLIC ET VOIRIE  
/ UNITÉ TERRITORIALE DE LILLE - SECLIN

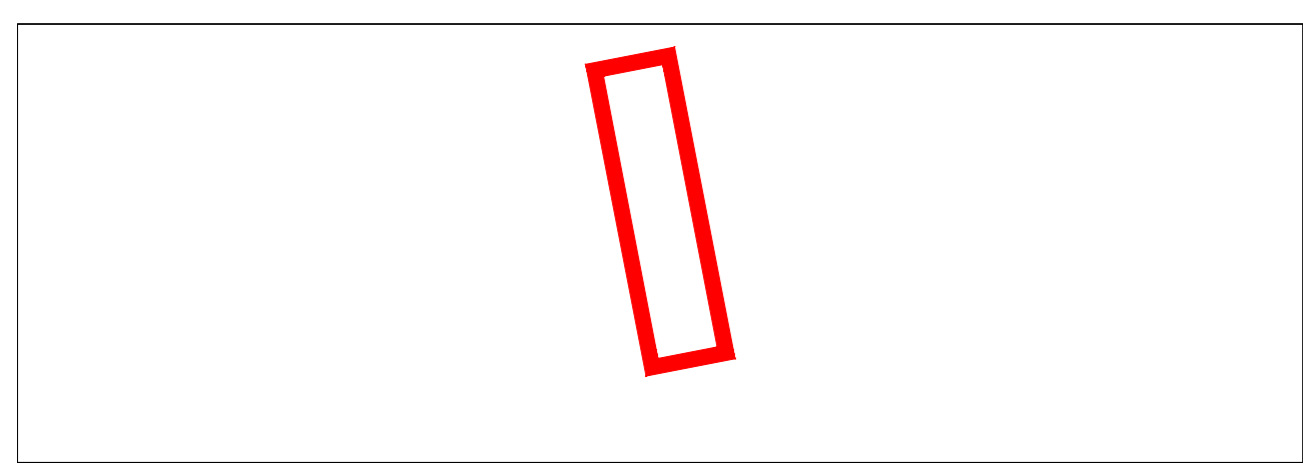

**FACHES THUMESNIL**  
Rue de Stolberg / Rue de saint-Neots  
**PLAN DE CIRCULATION & APAISEMENT**  
PLAN DE MASSE

**Phase de l'étude : ESQ**

Ind.	Evolution du document	Date	Dessiné par	Étudié par
A	Création du document	02/2024	M. Gélvet	M. Gélvet
B	.....	.....	.....	.....
C	.....	.....	.....	.....
D	.....	.....	.....	.....
E	.....	.....	.....	.....
F	.....	.....	.....	.....
G	.....	.....	.....	.....
H	.....	.....	.....	.....

Informations supplémentaires :