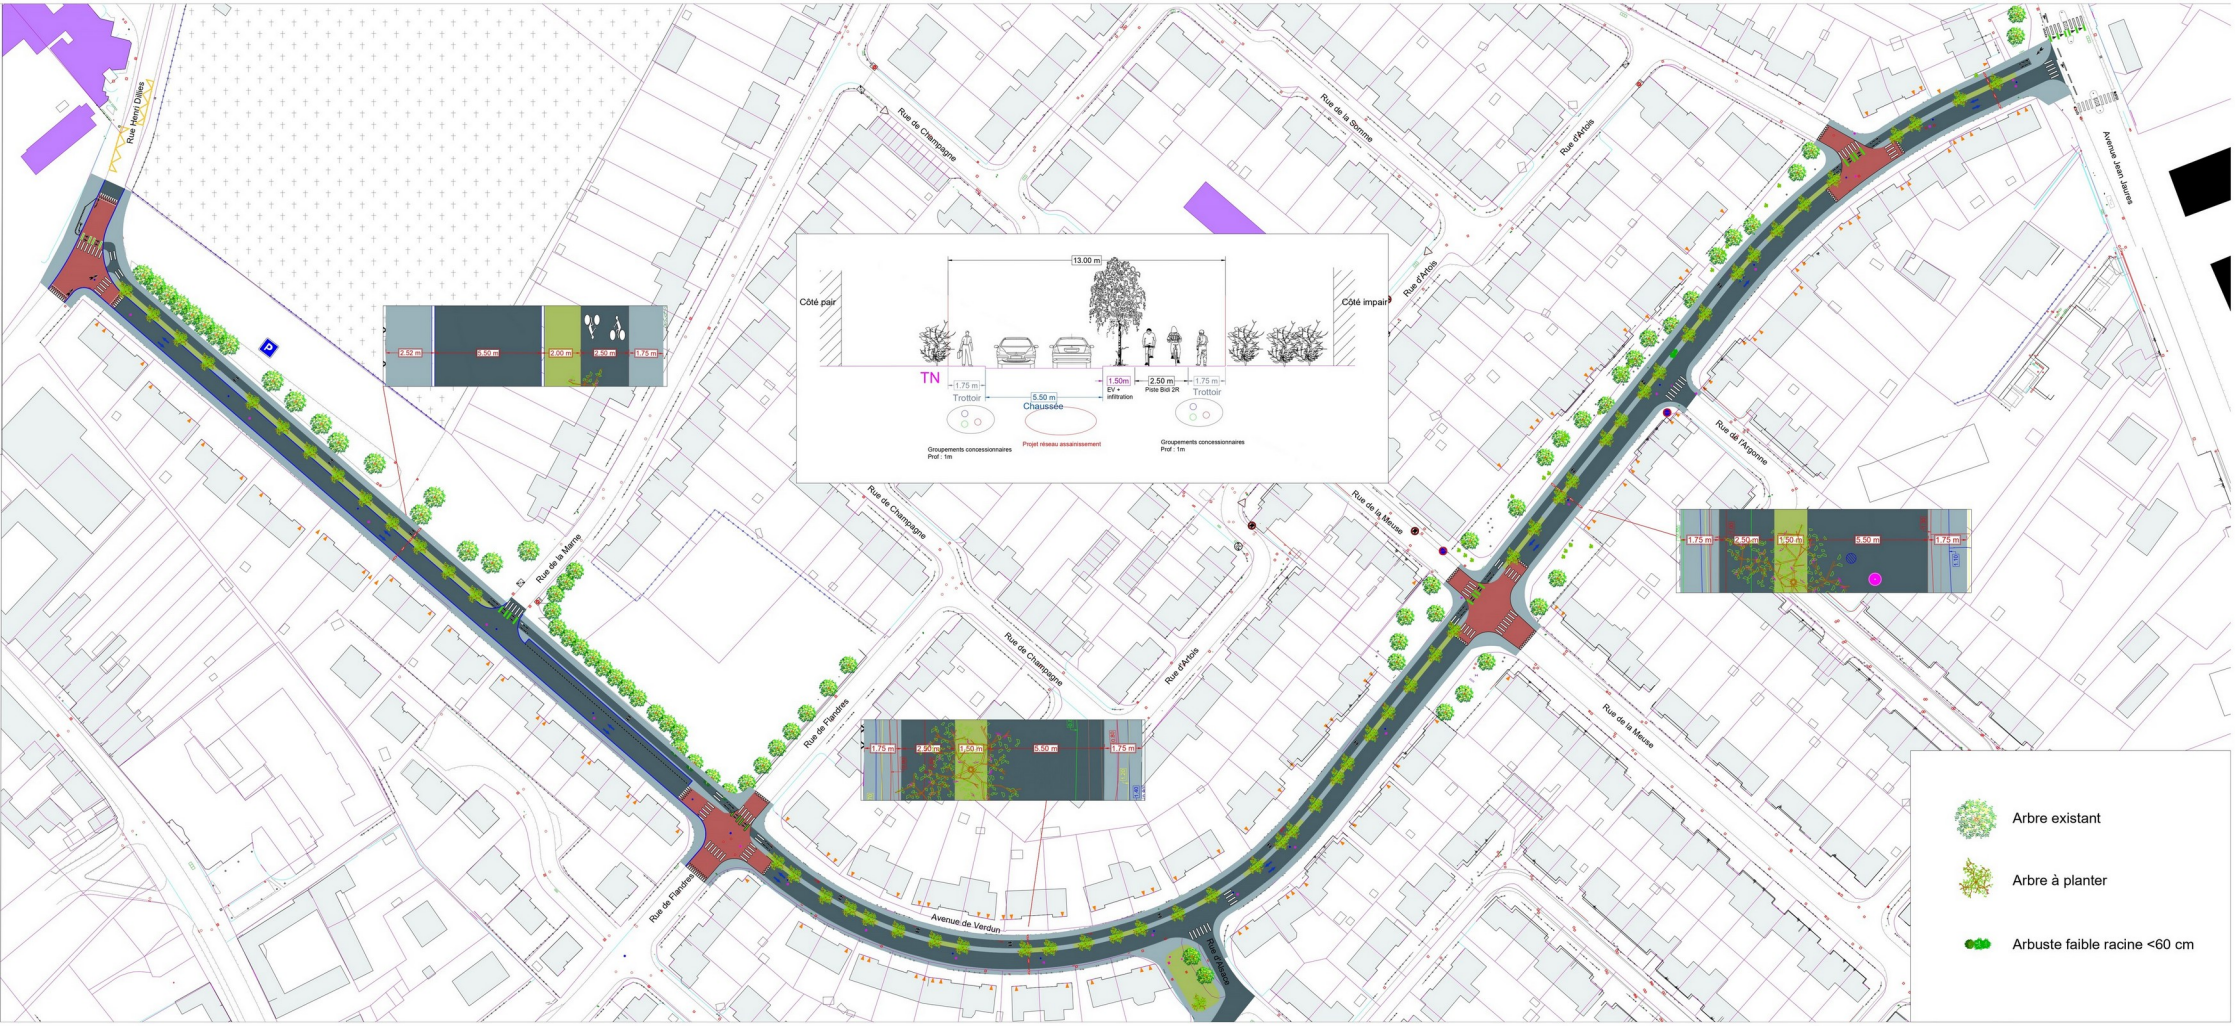
Rue Henri Dilles
Rue de Champagne
Rue de la Somme
Rue d'Artois
Avenue Jean Jaurès
Rue de la Marne
Rue de Champagne
Rue de la Meuse
Rue de l'Argonne
Rue de Champagne
Rue d'Artois
Rue de Flandres
Rue de la Meuse
Rue de Flandres
Avenue de Verdun
Rue d'Artois
13.00 m
Côté pair
Côté impair
TN
1.75 m
Trottoir
5.50 m
Chaussée
1.50m
EV + infiltration
2.50 m
Piste Bidi 2R
1.75 m
Trottoir
Groupements concessionnaires
Prof : 1m
Projet réseau assainissement
Groupements concessionnaires
Prof : 1m
2.52 m
5.50 m
2.50 m
2.50 m
1.75 m
1.75 m
2.50 m
1.50 m
5.50 m
1.75 m
1.75 m
2.50 m
1.50 m
5.50 m
1.75 m
Arbre existant
Arbre à planter
Arbuste faible racine <60 cm