





**Légende :**

SURFACES	
	Marquage existant
	Marquage projet
	Stationnement (57 places)
	Arbre existant
	Espace vert
	Enrobé rouge
	Sens Circulation existant
	Sens Circulation projet

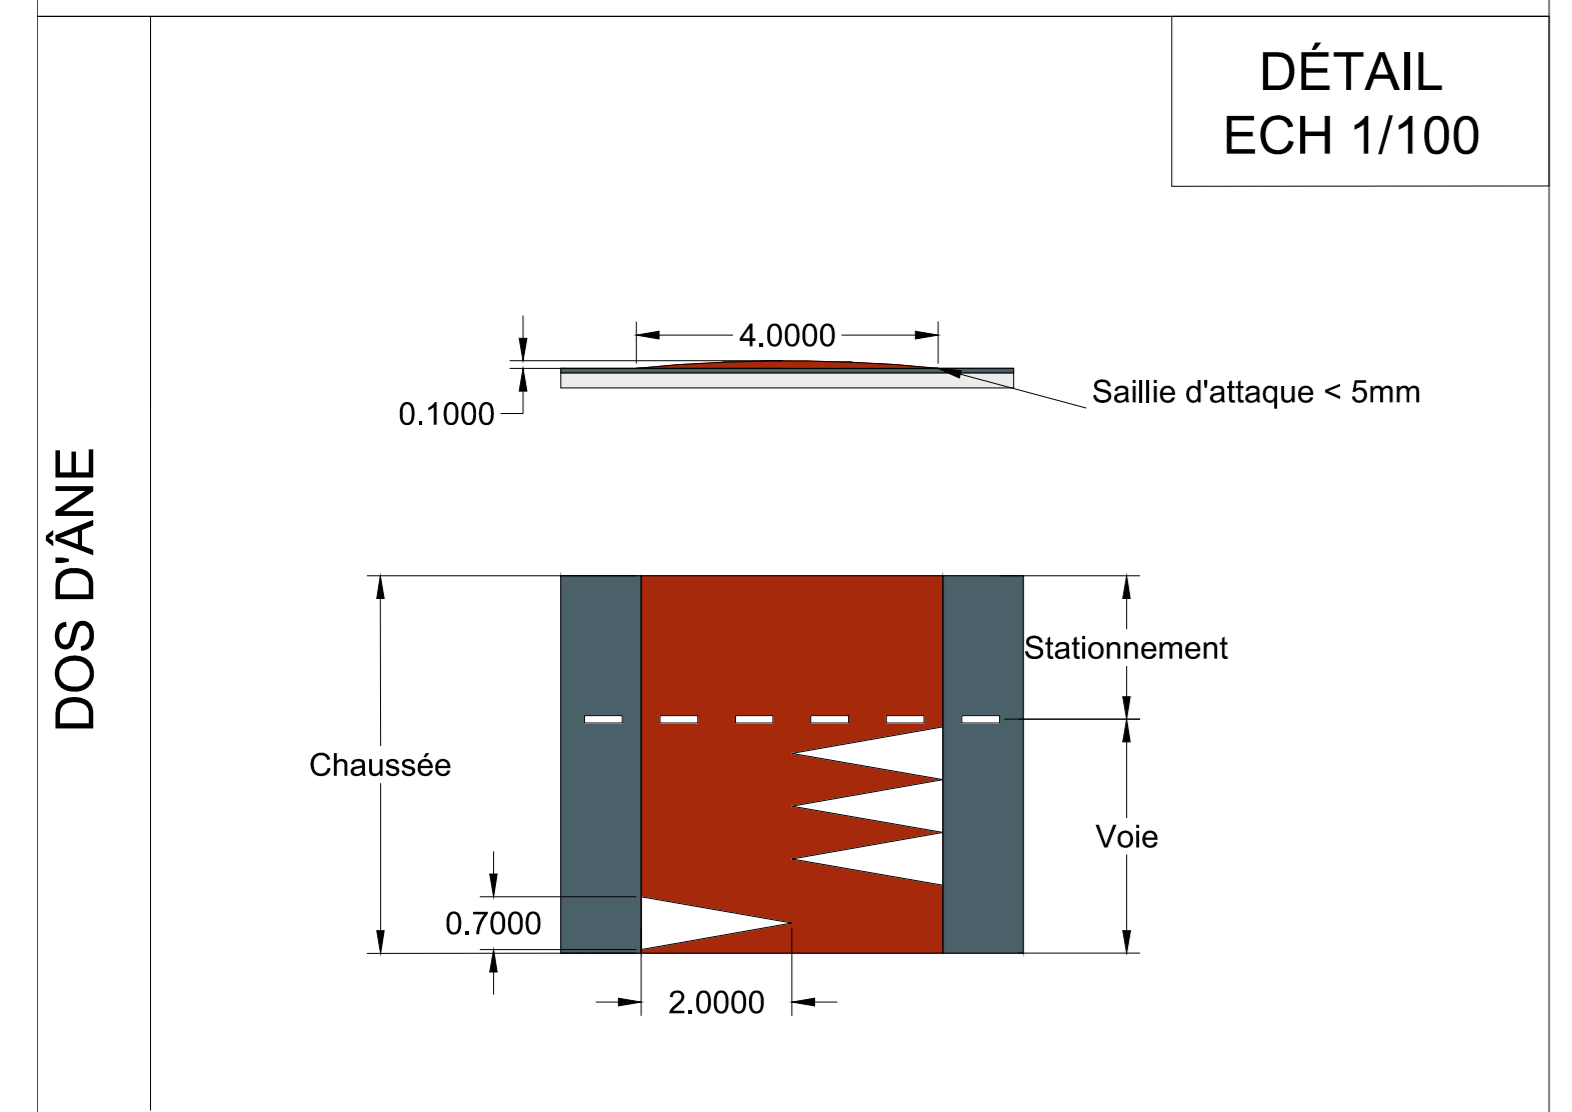

**MEL MÉTROPOLE**  
EUROPÉENNE DE LILLE

RESEAUX ET SERVICES  
/ ESPACE PUBLIC ET VOIRIE  
/ UNITÉ TERRITORIALE DE LILLE - SECLIN

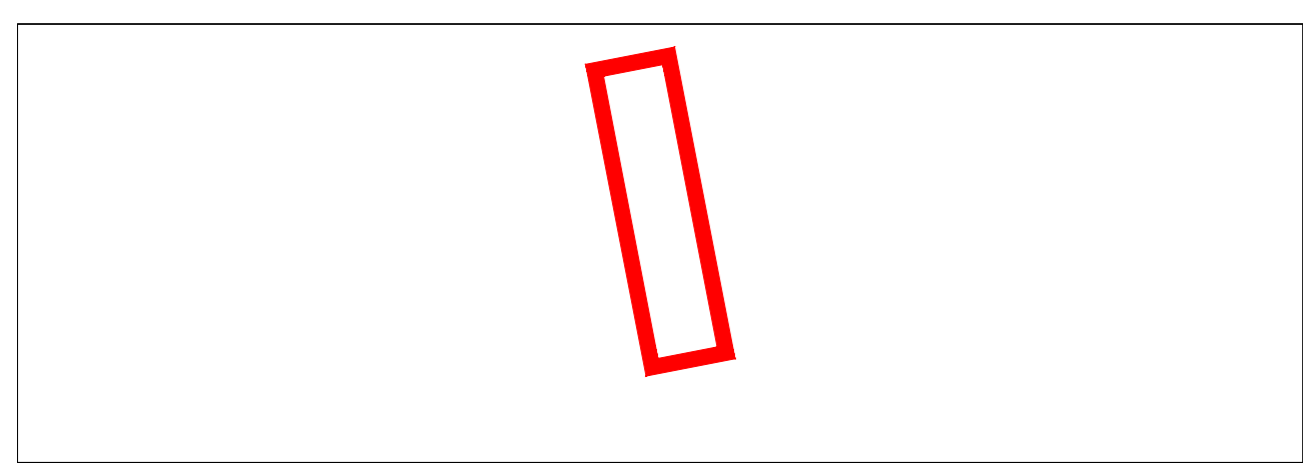

**FACHES THUMESNIL**  
Rue de Stolberg / Rue de saint-Neots  
**PLAN DE CIRCULATION & APAISEMENT**  
PLAN DE MASSE

**Phase de l'étude : ESQ**

Ind.	Evolution du document	Date	Dessiné par	Étudié par
A	Création du document	02/2024	M. Gobelet	M. Gobelet
B	Reprise sens cyclable	04/2024	M. Gobelet	M. Gobelet
C	.....	.....	.....	.....
D	.....	.....	.....	.....
E	.....	.....	.....	.....
F	.....	.....	.....	.....
G	.....	.....	.....	.....
H	.....	.....	.....	.....

Informations supplémentaires :